



Via Ungaretti 25 Giarre (CT)
T. 095/939313-933933 fax 7792148
AZIENDA CERTIFICATA ISO 9001/2015
CERTIFICATO NR. 50 100 3592

OGGETTO SCHEMA BUCHE F2314 + SS2215



SCALA
1:50

UNITA' DI MISURA
Millimetri


Rev.
00

DATA
22.10.2025

SCHEMA BUCHE F2314 + SS2215 SOSPENSIONI

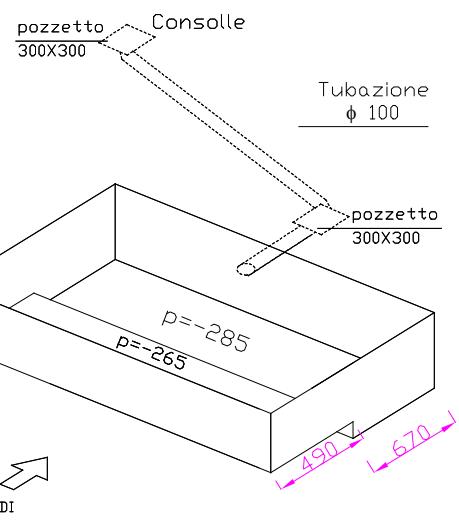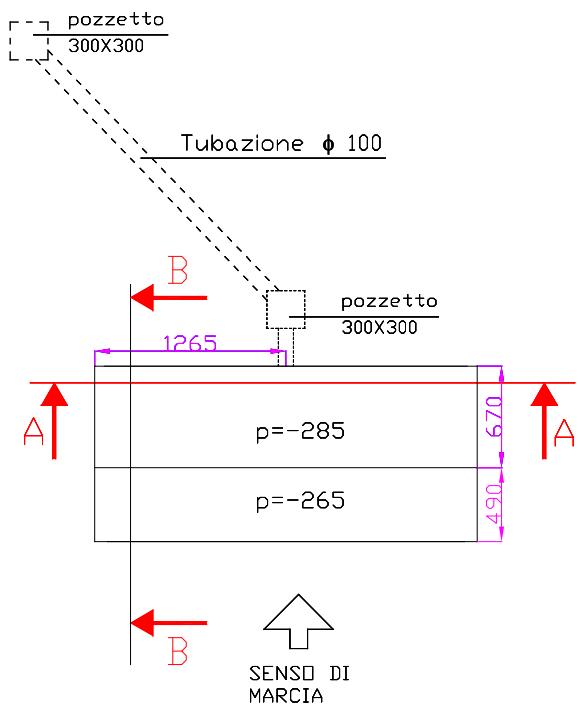

SEZIONE A-A

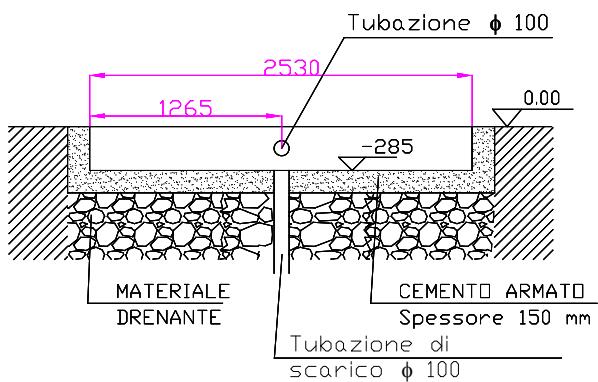

SEZIONE B-B

